


④ Dachgeschoss M. 1:100

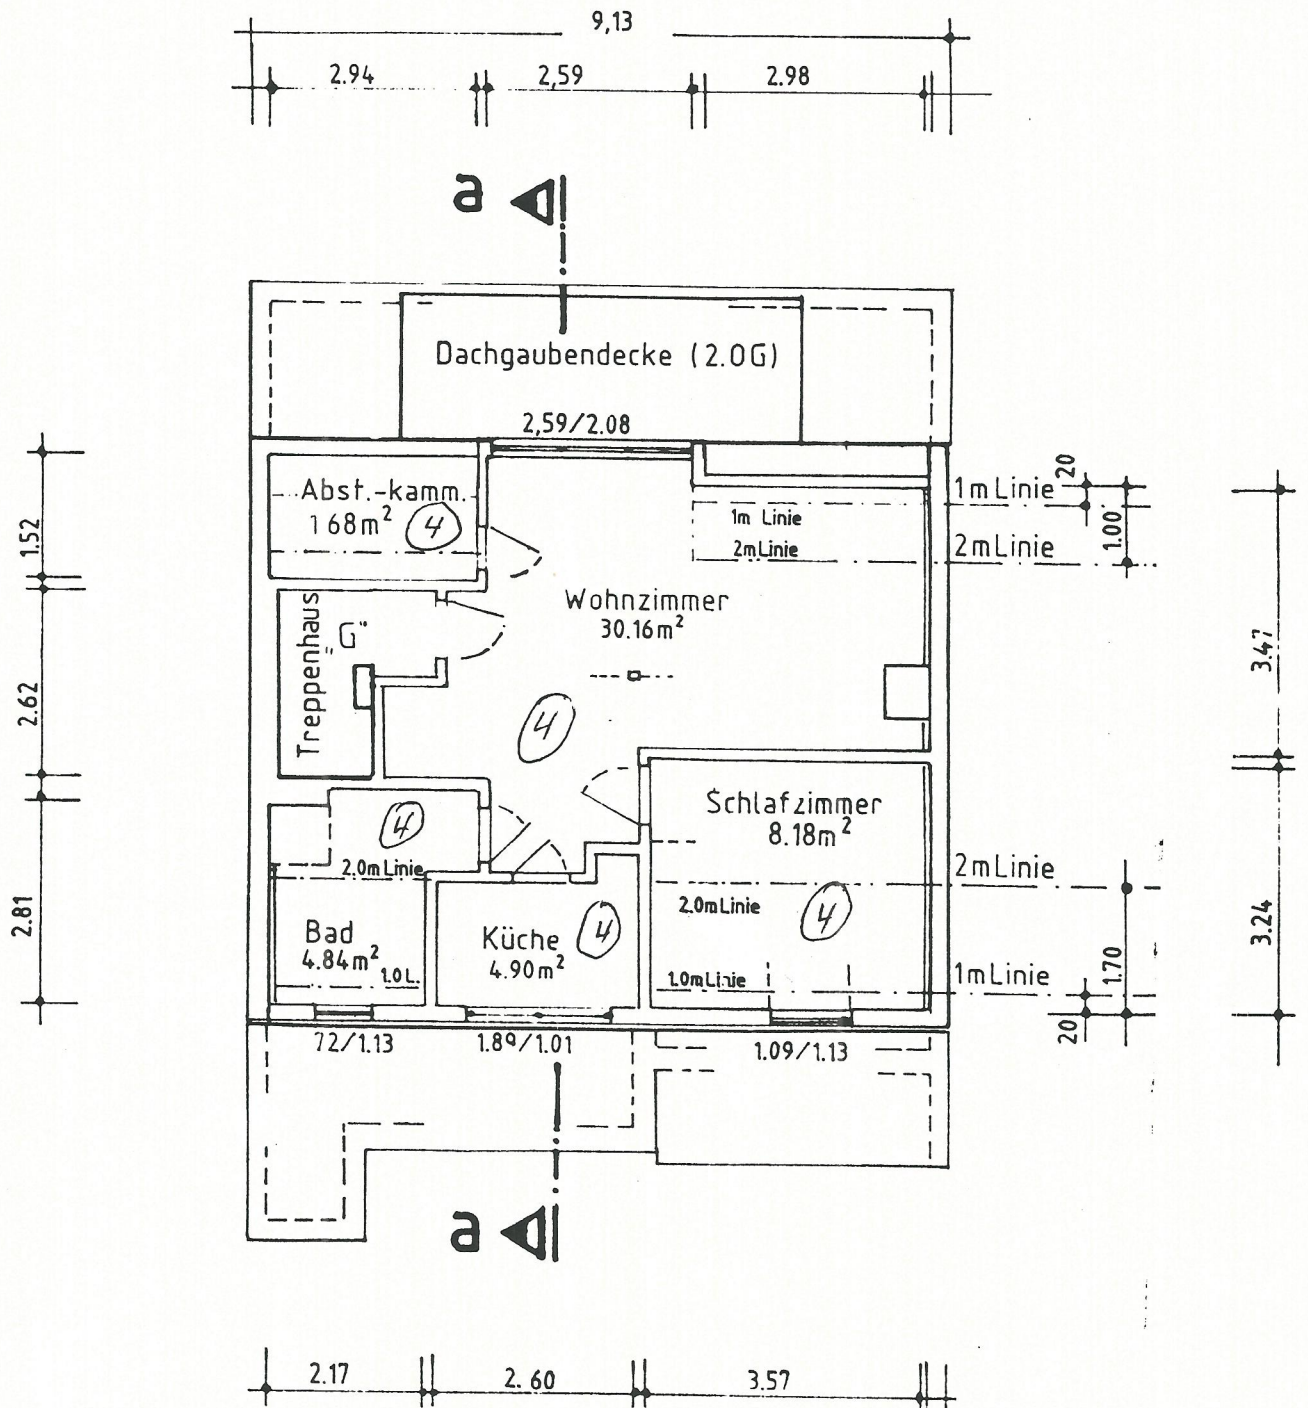

Wohnfläche 49,76 m²